


# VI. MAPOVÁ A INÁ OBRAZOVÁ DOKUMENTÁCIA

## 3. Areál zberového dvora

**ZBEROVÝ DVOR pre separovaný a biologický odpad**  
**Nové Mesto nad Váhom**  
 Dipozitívne riešenie M 1:1000

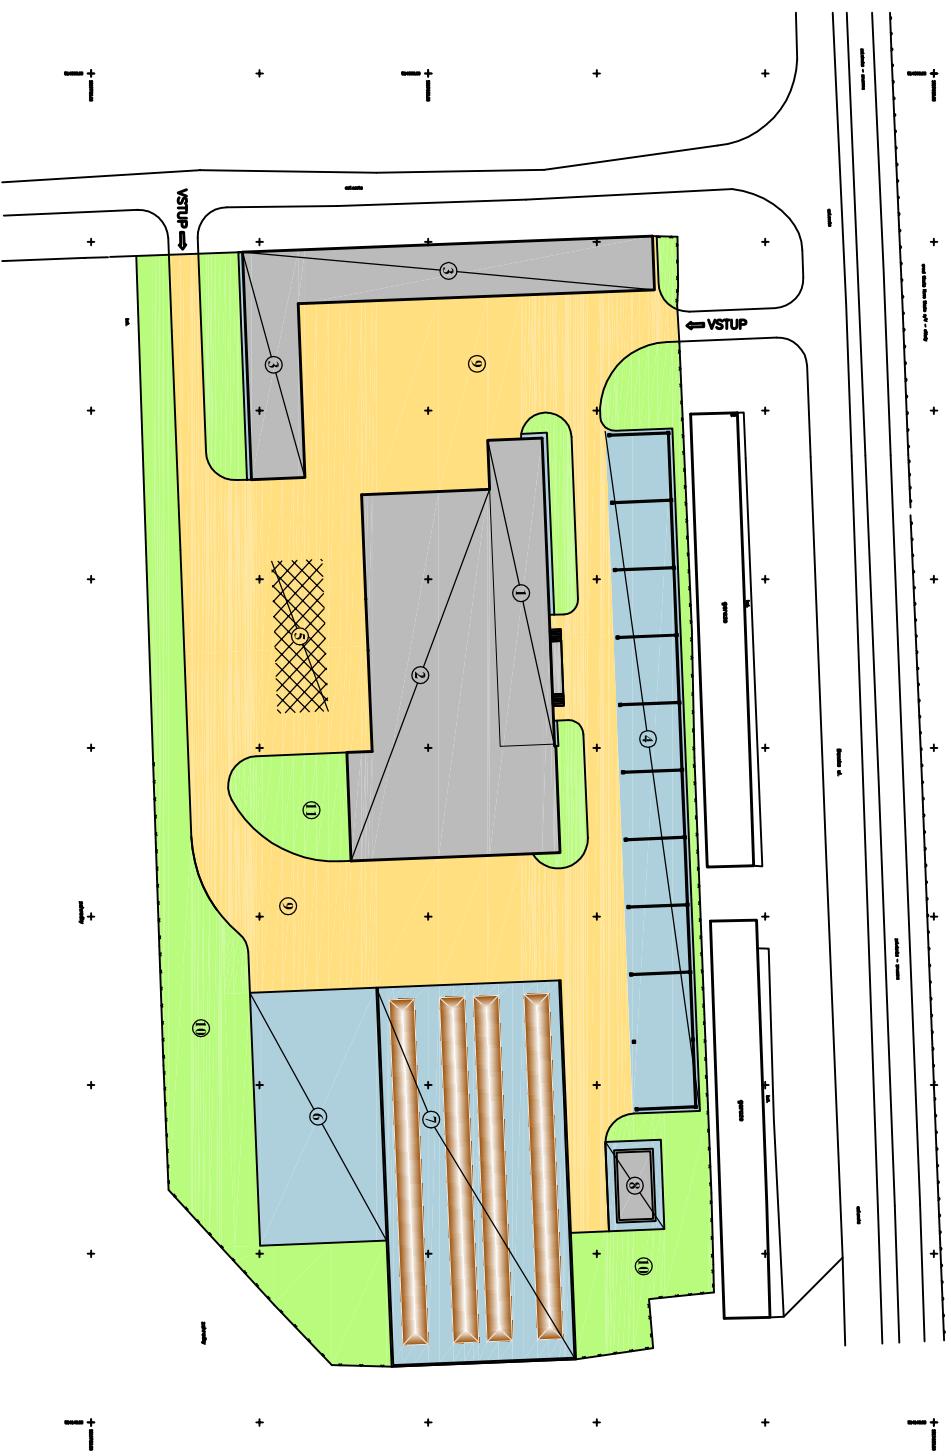

### Legendá

- ① Sociálno prevádzková budova  
kancelária + soci. časť - WC, kúpele, umývacie
- ② Triadiaca hala  
prehľadné miesto, kde súloženiny sú odvodené do skladov
- ③ Sklady  
elektrospotreba, sietidlá, batérie, vysávky, zásahy, olej, dezinfectant, tuky, rafinovaný odpad
- ④ Prístrešok  
pneumatiky, vysávaný odpad drevený, textil, papier, plasty, polystyren, kompozitné obaly, vysávané kontajnery - sklo
- ⑤ Slojisko VOK  
velkoodberové kontajnery
- ⑥ Zberová plocha  
ďalej na dve alebo ďalšie
- ⑦ Kompostovisko
- ⑧ Zberná nádrž
- ⑨ Cesty a manipulačné plochy
- ⑩ Zatrávnenie a vegetácia